


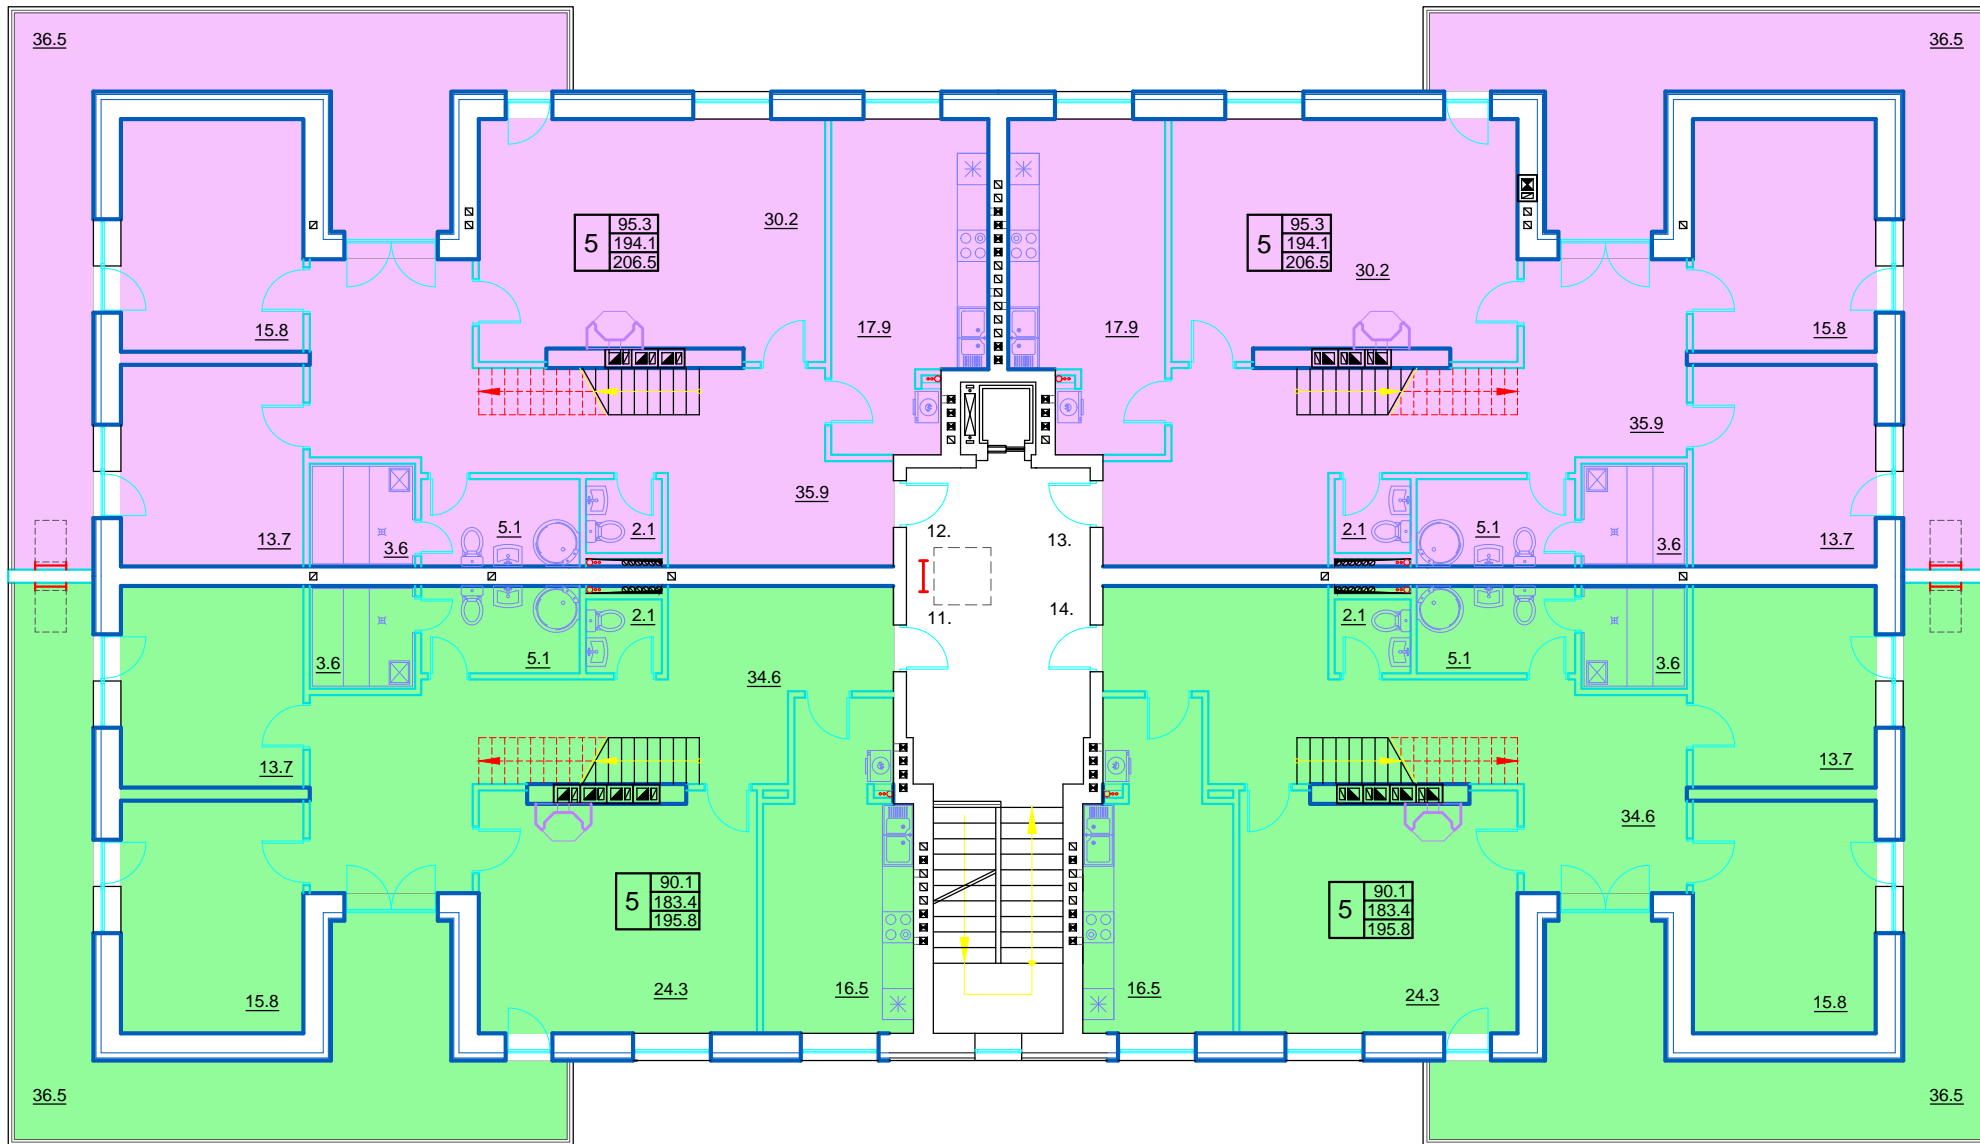

# Жилой дом 1 Планировки 2х-уровневых квартир

4 этаж



Мансардный этаж

