ООО"Регион"	Лиц. СЗГ-02533Г от 30.03.2009г. Свидетельство о допуске на выполнение инженерно-изыскательских работ № СРО-"ИСПб-СЗ"-017-29122009-062 от 19.02.2010г.

Заказчик: ООО "Вертикаль"
Объект: для проектирования коттеджного поселка
Площадь: 20га
Адрес: Ленинградская обл., Всеволожский р-н, д. Мистолово

Уведомление N688-10 от 11.06.10г.
Комитета государственного строительного надзора и государственной экспертизы Ленинградской области
Масштаб:1:500
сечение рельефа 0.5м

Составлен по материалам съемки: Плановой части, Высотной части, Подз. сооруж — на июнь 2010г.

сист Координат местная1964г. Высот Балтийская 1977г.

Приложение: нет
Изг. 1 экз.
Кол-во листов в 1 экз.-1

Главный инженер	Пятыгин С.Ю.	Геодезист	Максиков А.В.
		Картограф	Исаева А.А.

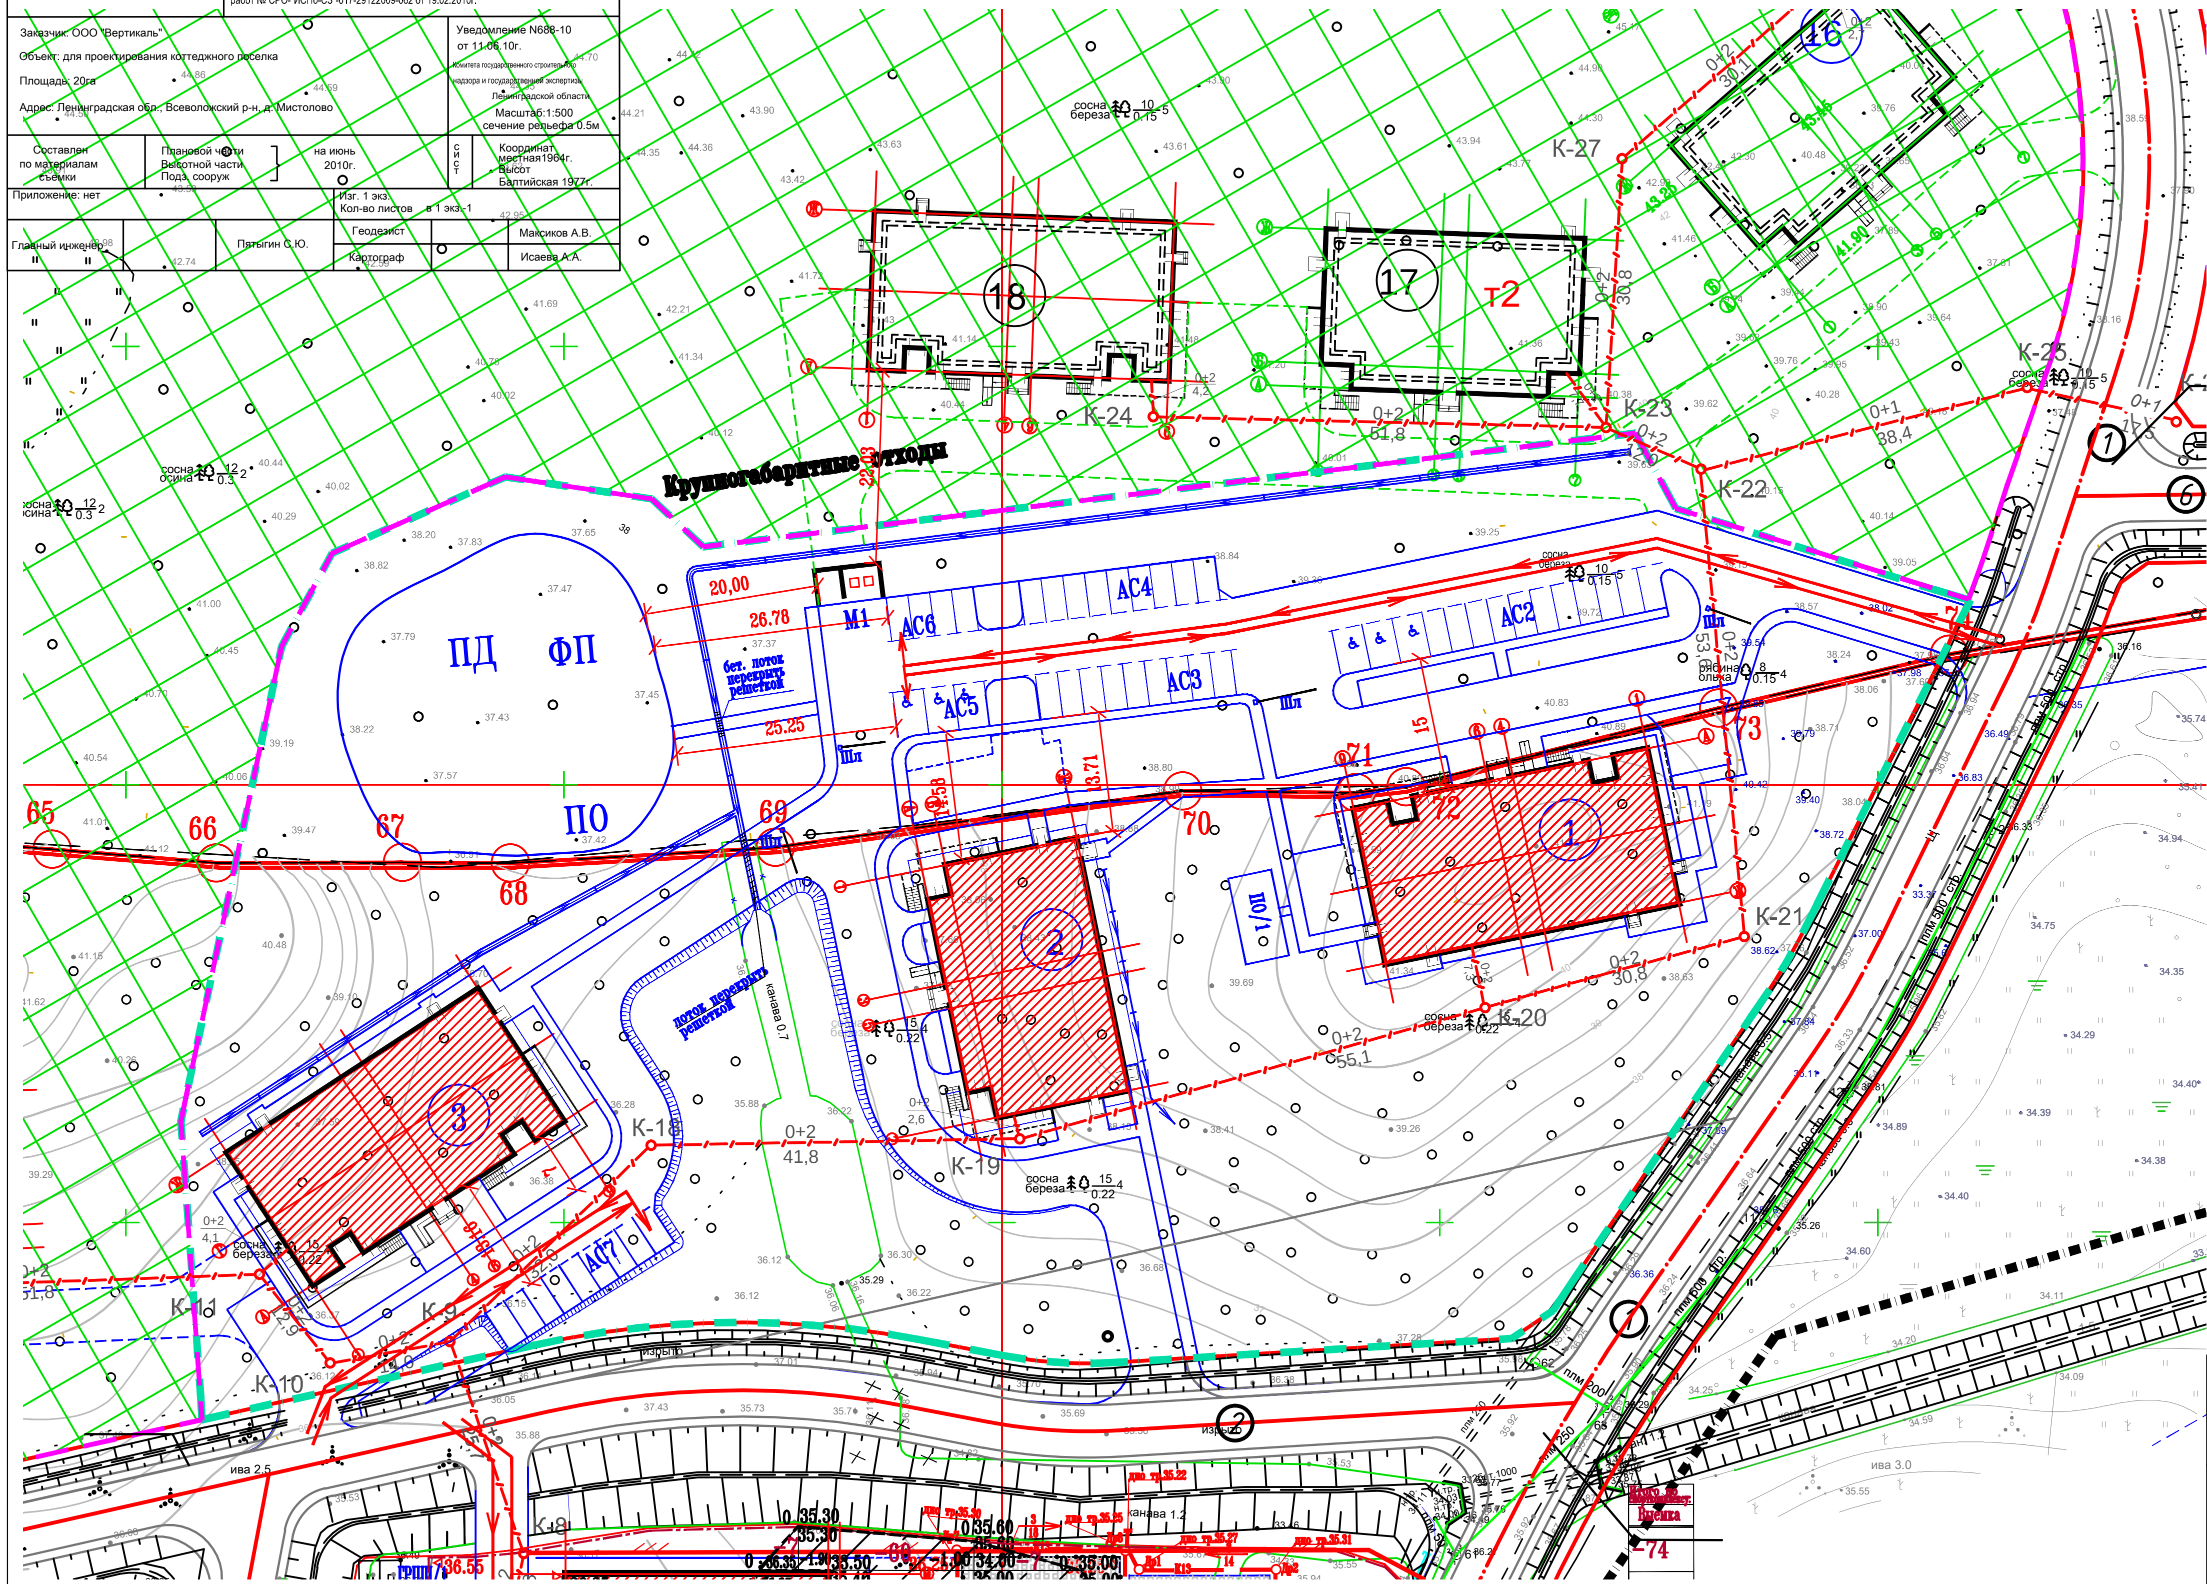

Ведомость общественных зданий и сооружений

Номер по плану	Наименование и обозначения	Этажность	Кол-во зданий, сооруж.	Площадь, в м2 застройки здания, сооруж.	Стро-ный объем,м3 здания	Примечание
	Жилые дома "Альпенхов"					
1	Жилой дом	5 в.т.ч мансард.	1	670,4	11036,4	проектируемый
2	Жилой дом	4 в т.ч мансард.	1	591,7	7566,4	проектируемый
3	Жилой дом	4 в т.ч мансард.	1	681,4	8929,5	проектируемый
4–18	Жилые дома	4–5 в т.ч. мансард.	15			перспектива
М1	Площадка для мусоросборных контейнеров					проектируемые
АС–2	Площадки для временной парковки автомобилей		на 14м/мест в т.ч. 3м/мест для инв.			проектируемая
АС–3	Площадки для временной парковки автомобилей		на 9 м/мест			проектируемая
АС–4	Площадки для временной парковки автомобилей		на 9 в т.ч. 1м/мест для инв.			проектируемая
АС–5	Площадки для временной парковки автомобилей		на 3 м/мест в т.ч. 3м/мест для инв.			проектируемая
АС–6	Площадки для временной парковки автомобилей		на 4 м/мест			проектируемая
АС–7	Площадки для временной парковки автомобилей		на 9 м/мест			проектируемая
ПД	Площадка детская			1024м2		
ПО ПО/1	Площадки отдыха			150м2		

УСЛОВНЫЕ ОБОЗНАЧЕНИЯ.

- Проектируемые здания
- Перспективные здания
- Граница благоустройства участка жилого комплекса "Альпенхов" (3дома)
- Граница благоустройства участка жилого комплекса "Альпенхов" – перспектива
- Проектируемый лоток
- Граница землеотвода
- Красные линии улиц по проекту, выполненному ОАО "Проектно-изыскательская компания ПИК"
- Проектируемые канавы вдоль улиц по проекту, выполненному ОАО "Проектно-изыскательская компания ПИК"
- 41.55 Нулевая отметка здания
- 40.00 / 40.40 Отметка планировочной земли (низ отмостки) / Отметка существующей земли
- 5 / 20 Проектируемый уклон (в промилле) / расстояние в метрах
- 38.75 Промежуточная проектная отметка
- (37.72) Ранее запроектированная отм. по дороге
- Проектируемый дождеприемный колодец

Изм.	Кол.уч	Лист	Nдок.	Подп.	Дата	06/10–ЖД–ГП	
						Ленинградская область, Всеволожский район, Бугровское сельское поселение, деревня Мистолово.	
ГАП		Кулик				Многоквартирные жилые дома N1,2,3	Стадия: П; Лист: 4; Листов:
ГИП		Кунякова					
Разработала		Рысева				План организации рельефа. М1:500	ООО "Архитектурная мастерская 0,618"